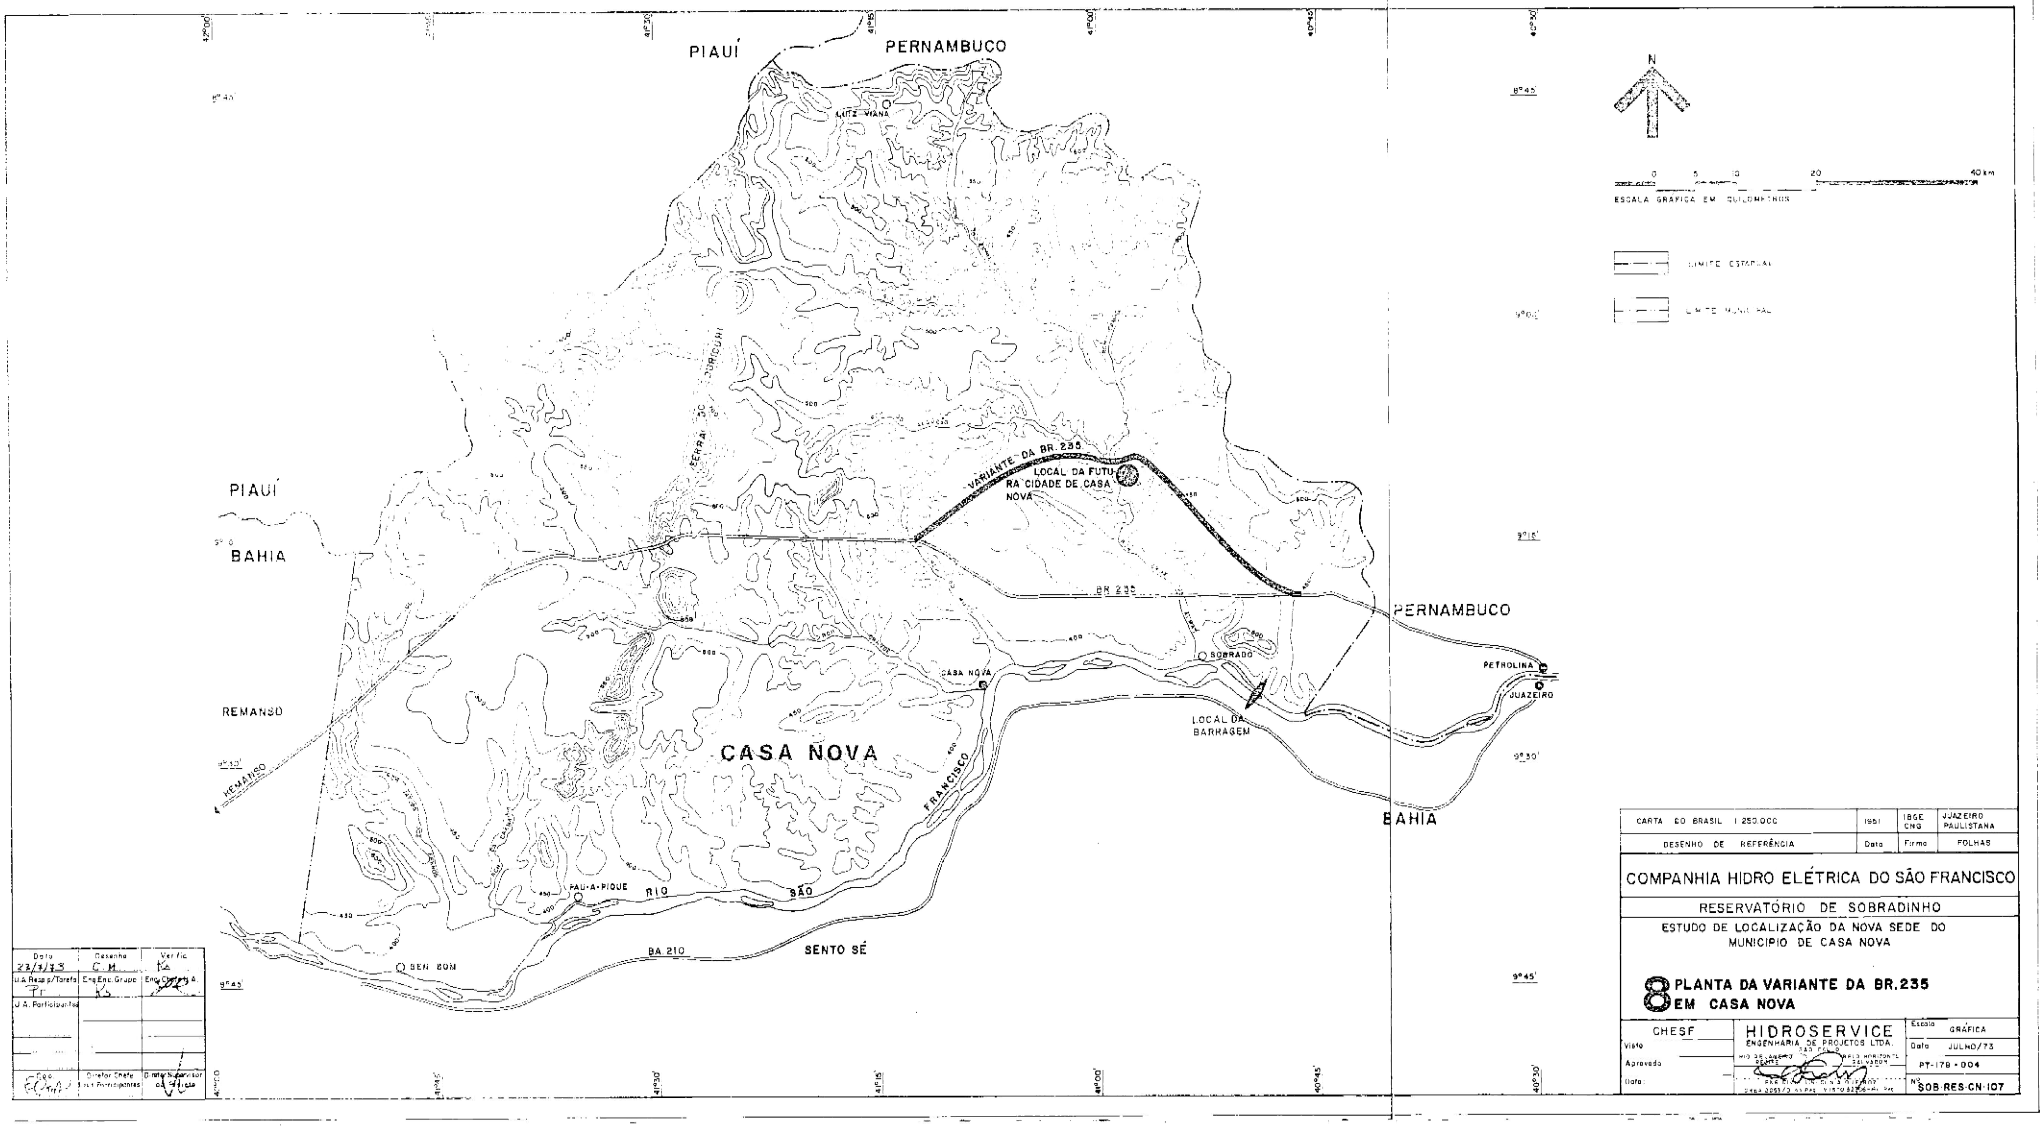
PIAUÍ
PERNAMBUCO
LUIZ VIANA
SERRA DO CORIGURI
VARIANTE DA BR. 235
LOCAL DA FUTURA CIDADE DE CASA NOVA
PIAUÍ
BAHIA
BR 235
PERNAMBUCO
SOBRADO
PETROLINA
JUAZEIRO
CASA NOVA
LOCAL DA BARRAGEM
REMANSO
REMANSO
CASA NOVA
FRANCISCO
BAHIA
PAU-A-PIQUE
RIO
SÃO
BA 210
SENTO SÉ
SEN SOM
N
0 5 10 20 40 km
ESCALA GRÁFICA EM QUILÔMETROS
LIMITE ESTADUAL
LIMITE MUNICIPAL
CARTA DO BRASIL 1:250.000
1951
IBGE CNG
JUAZEIRO PAULISTANA
DESENHO DE REFERÊNCIA
Data
Firma
FOLHAS
COMPANHIA HIDRO ELÉTRICA DO SÃO FRANCISCO
RESERVATÓRIO DE SOBRADINHO
ESTUDO DE LOCALIZAÇÃO DA NOVA SEDE DO MUNICIPIO DE CASA NOVA
8 PLANTA DA VARIANTE DA BR.235 EM CASA NOVA
CHESF
Visto
Aprovado
Data:
HIDROSERVICE
ENGENHARIA DE PROJETOS LTDA.
Escala GRÁFICA
Data JULHO/73
PT-178-004
Nº SOB-RES-CN-107
Data 23/7/73
Desenho C.M.
Verific.
U.A. Recep/Tarefa
Eng. Enc. Grupo
Eng. Chefe
J.A. Participantes
Diretor Chefe
Diretor Supervisor