




PLANTA BARRAGEM
ESCALA: 1:100

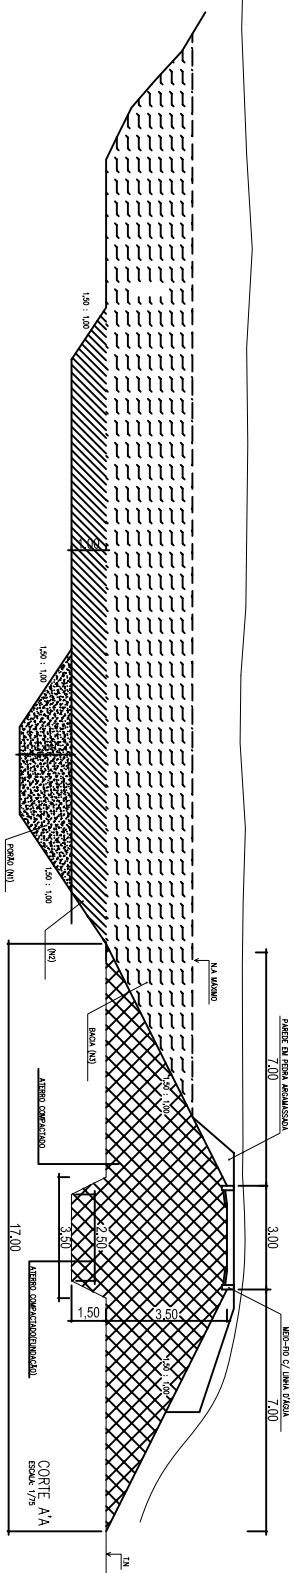


CORTE A-A

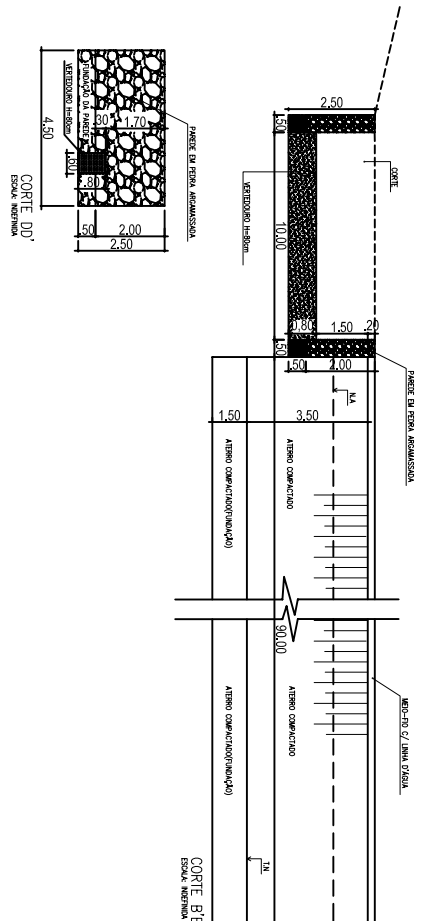


CORTE B-B

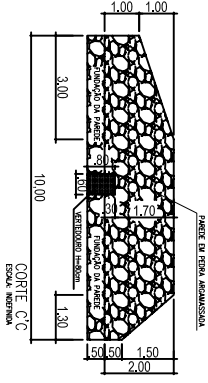

CORTE C-C

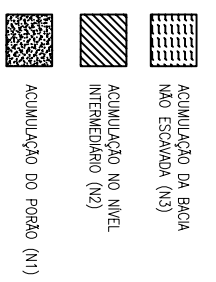

NÍVEIS DE ACUMULAÇÃO

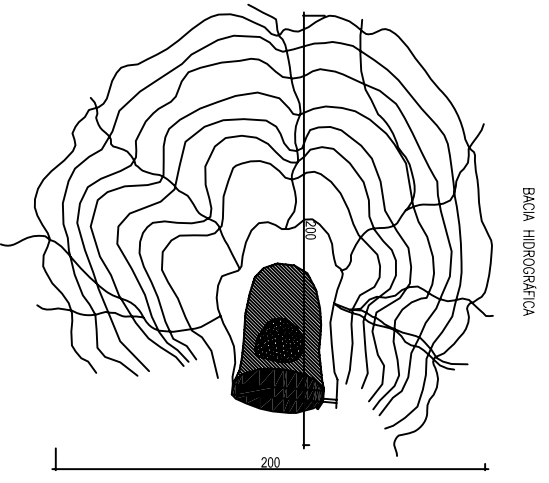


BARRAGEM DE ACUMULAÇÃO


